




+/-0.00 = 256.7
Höhenbezug DHHN2016 (HST170)

- Abstandsflächen
- Grundstück
- Baugrenze
- Umgrenzung v. Flächen z. Anpflanzen lt. B-Plan
- Umgrenzung v. Flächen f. Nutzungsbeschr.
- Anpflanzung Baum lt. B-Plan

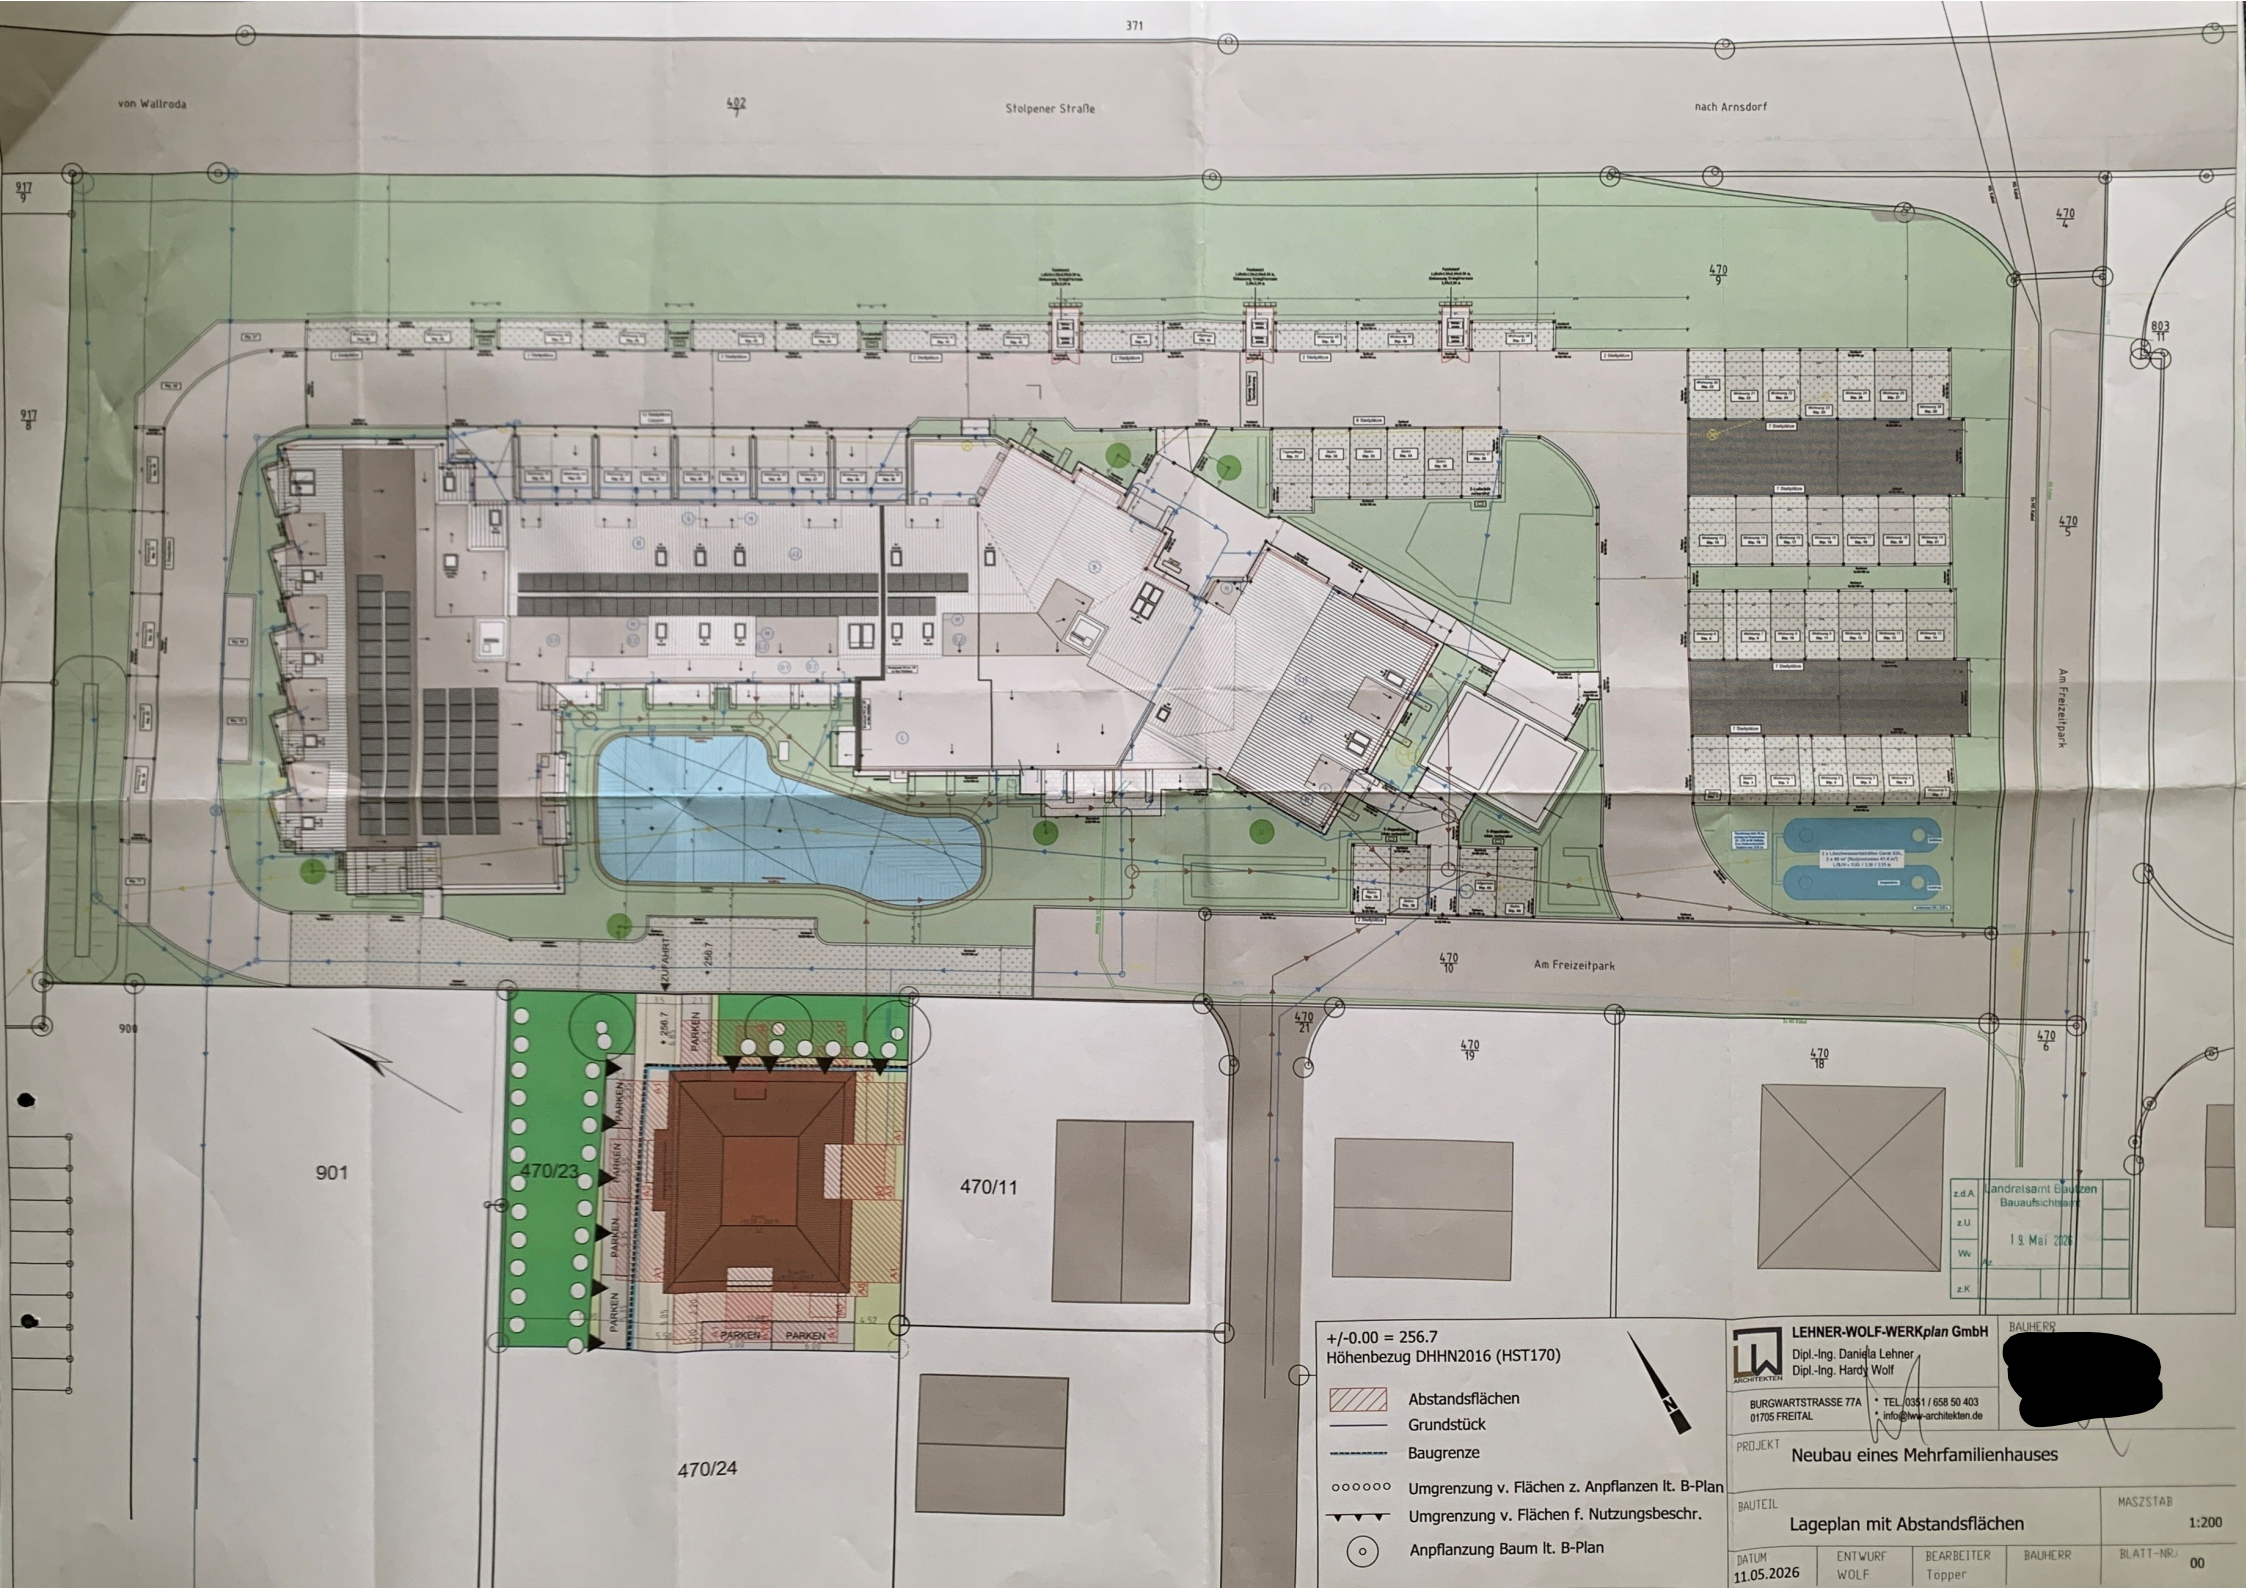

LEHNER-WOLF-WERKplan GmbH
Dipl.-Ing. Daniela Lehner
Dipl.-Ing. Hardy Wolf
BURGWARTSTRASSE 77A • TEL 0351 / 658 50 403
01705 FREITAL • info@lw-architekten.de

BAUTEIL

PROJEKT **Neubau eines Mehrfamilienhauses**

BAUTEIL **Lageplan mit Abstandsflächen**

MAßSTAB **1:200**

DATUM 11.05.2026	ENTWURF WOLF	BEARBEITER Topper	BAUHERR	BLATT-NR. 00
---------------------	-----------------	----------------------	---------	-----------------