




Flurstück: 282/11
Gemarkung: Arnsdorf (3002)

Gemeinde: Arnsdorf
Kreis: Landkreis Bautzen

Erstellt am 15.03.2024

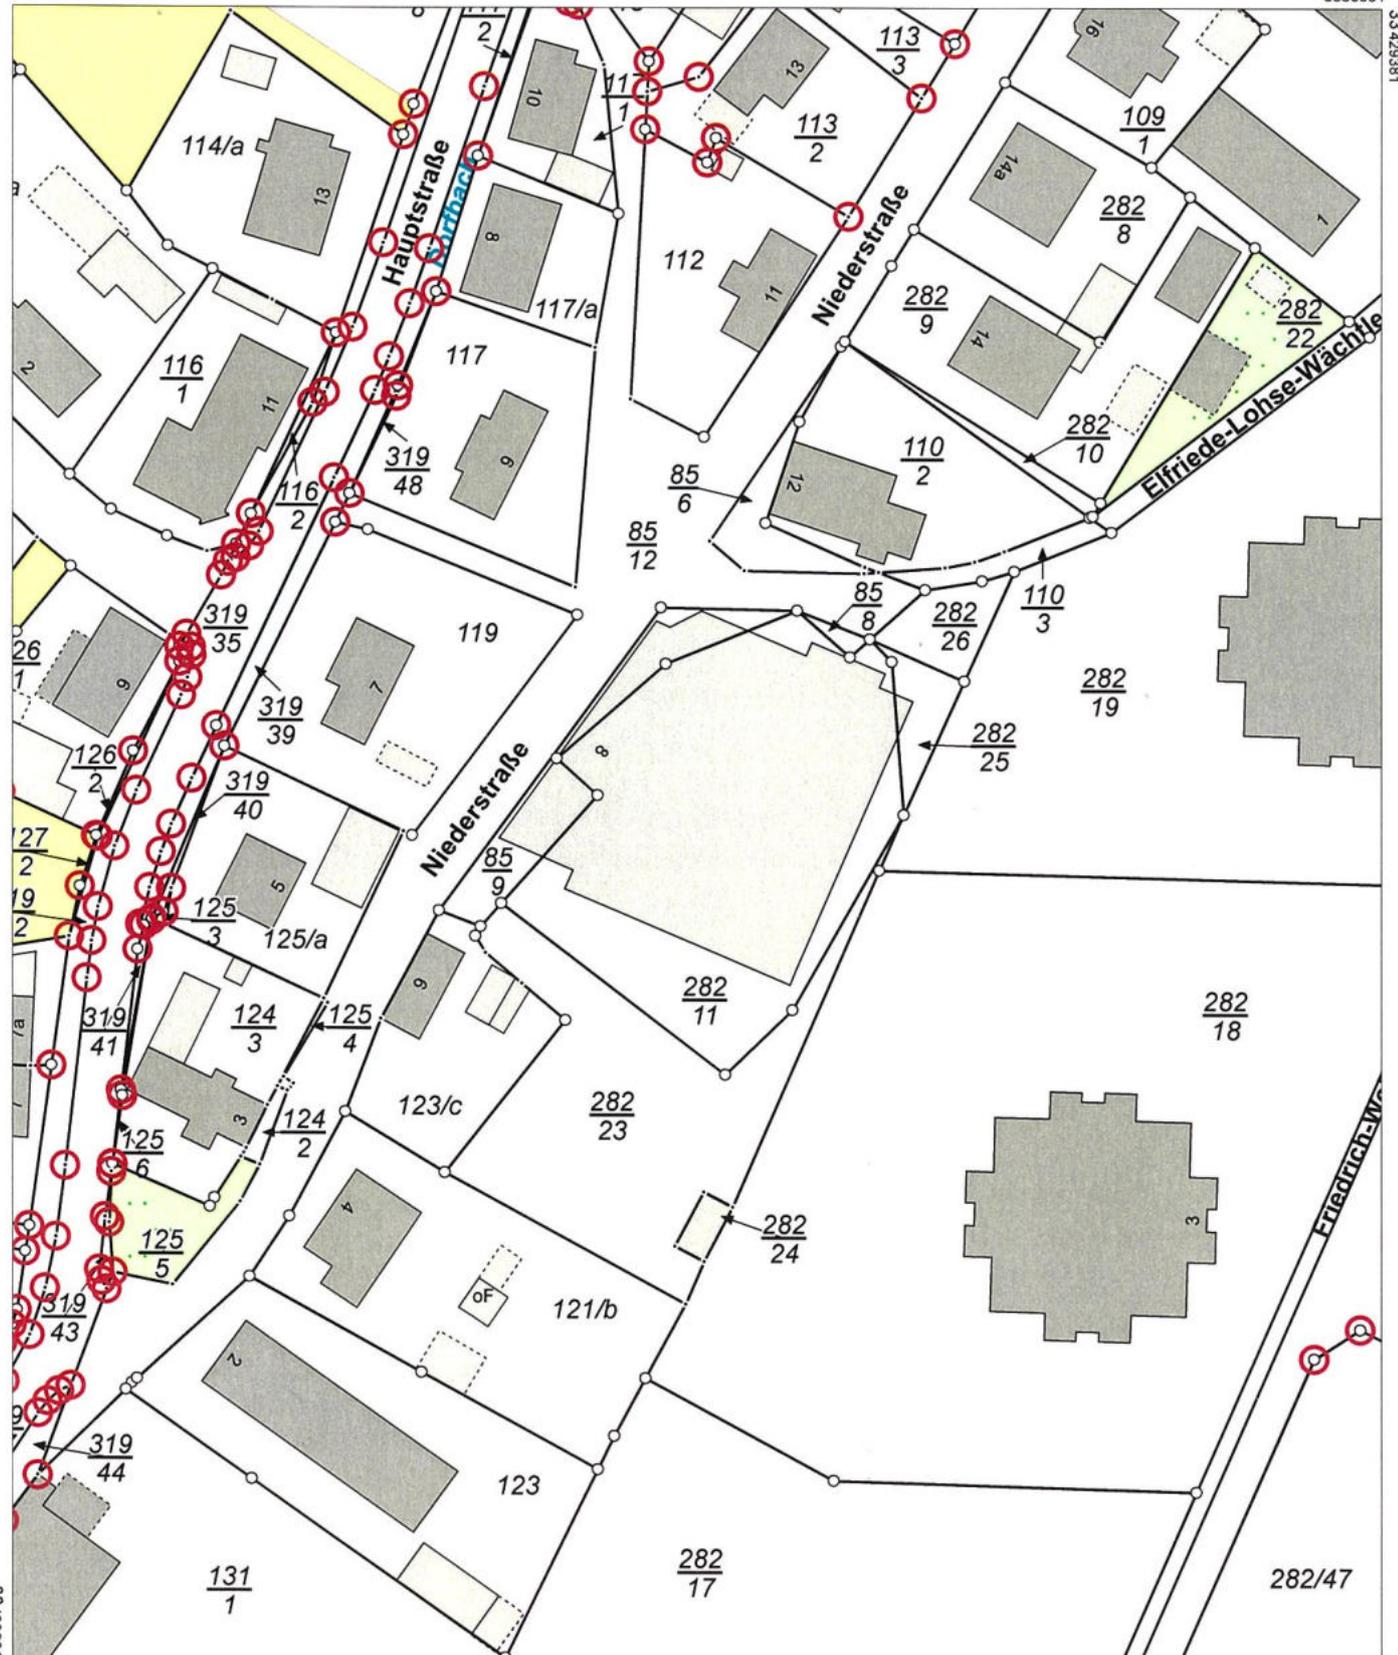


5660731

Maßstab 1:1000 Meter

Benutzung nach Maßgabe § 4 der Durchführungsverordnung zum Sächsischen Vermessungs- und Katastergesetz
Der Auszug aus dem Liegenschaftskataster ist zur Entnahme von Maßen, insbesondere von Grenzmaßen oder Grenzabständen nicht geeignet.
Gefertigt durch: Landkreis Bautzen, Macherstraße 55, 01917 Kamenz

Fotodokumentation Gewerbeeinheit Arnsdorf

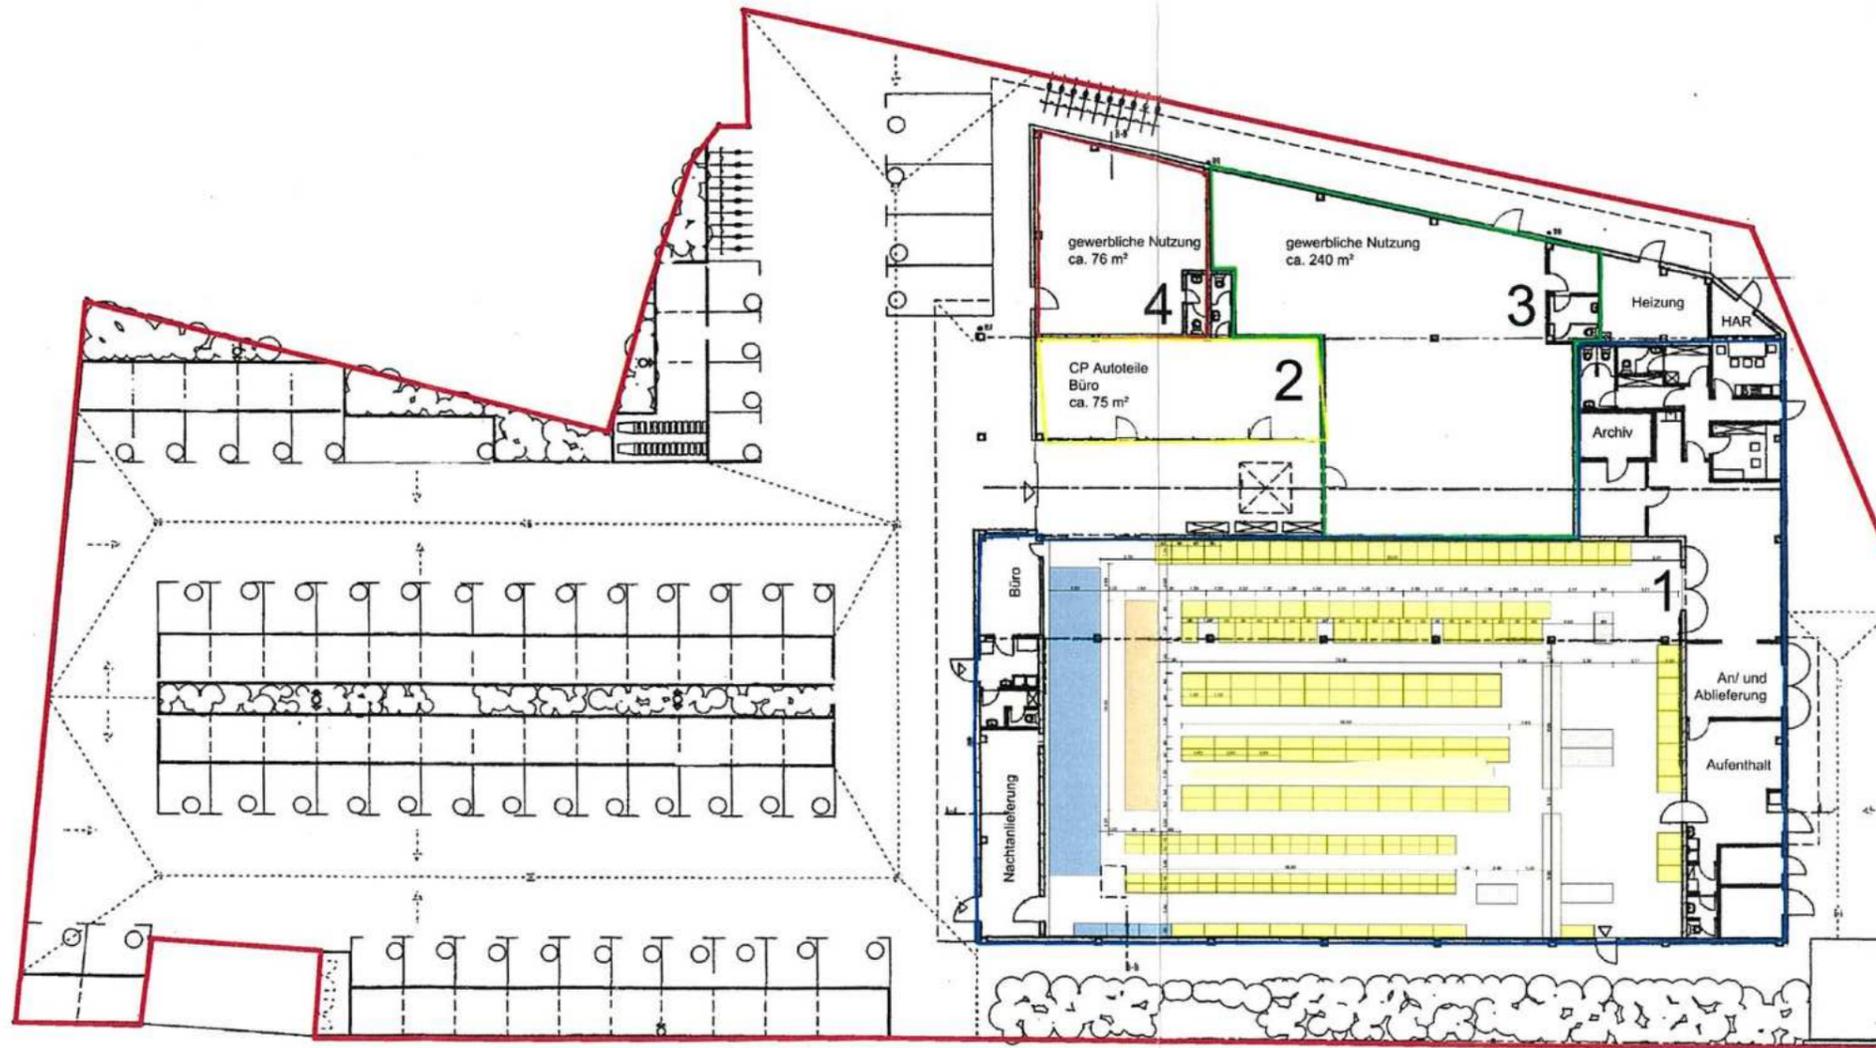

Grundriss EG





Gewerbeeinheit 2



Gewerbeeinheit 2



Gewerbeeinheit 2



Gewerbeeinheit 2



Passage



Gewerbeeinheit 3



Beispiele für eine zukünftige Nutzung