

Vertrag Nr. RB2/24/01

zwischen

SachsenEnergie AG
01064 Dresden

Steuernummer: 203/100/00052

- im nachfolgenden "Verkäufer" genannt -

und

Gemeindeverwaltung Arnsdorf
Bahnhofstraße 15/17
01477 Arnsdorf

- im nachfolgenden "Käufer" genannt -

§ 1

Gegenstand des Vertrages

Der Käufer kauft die im Eigentum des Verkäufers stehende Anlage:

- 1 Stück Stationsbaukörper der Umspannstation 8383 Wallroda, Ort

in 01477 Arnsdorf OT Wallroda, Flurstück 28/2. Die Umspannstation ist im beiliegenden Lageplan gekennzeichnet.

§ 2 Kaufpreis

(1) Der Kaufpreis beträgt gemäß gegenseitiger Vereinbarung

netto	1,00 EUR
zzgl. Umsatzsteuer 19%	<u>0,19 EUR</u>
Kaufpreis gesamt	<u>1,19 EUR</u>

(2) Der Kaufpreis in Höhe von 1,19 EUR wird innerhalb von 14 Tagen nach Inkrafttreten des Vertrages zur Zahlung fällig. Einer gesonderten Rechnungslegung bedarf es nicht.

Die Zahlung ist auf folgende Bankverbindung des Verkäufers vorzunehmen.

Bank Commerzbank AG IBAN: DE31 8508 0000 0460 0782 00
BIC: DRES DE FF850

Zahlungsgrund: Kaufvertrag Nr. RB2/24/01

§ 3 Eigentumsübergang

Das Eigentum geht nach Demontage der elektrischen Anlage und mit Zahlung des Kaufpreises an den Käufer über.

§ 4 Gewährleistung

- (1) Der Käufer kauft die Anlage gemäß § 1 wie sie steht und liegt.
- (2) Der Verkäufer sichert zu, dass die Anlage gemäß § 1 frei von Rechten Dritter ist.

§ 5 Verkehrssicherungspflicht

Der Käufer trägt ab Eigentumsübergang gemäß § 3 die Verkehrssicherungspflicht bezüglich der Anlage.

§ 6
Sonstige Vereinbarungen

- (1) Der Vertrag tritt mit Unterzeichnung in Kraft.
- (2) Änderungen und Ergänzungen dieses Vertrages bedürfen der Schriftform und sind von beiden Partnern zu unterzeichnen.
- (3) Sollte eine der Bestimmungen des Vertrages ganz oder teilweise rechtsunwirksam sein, so wird die Gültigkeit der übrigen Bestimmungen nicht berührt. In einem solchen Fall ist der Vertrag vielmehr seinem Sinn gemäß zur Durchführung zu bringen.
- (4) Gerichtsland ist Dresden.

Dresden, 10.01.2024


SachsenEnergie AG

i. V.




Rocco Hanisch
(Unterschrift des Verkäufers)

i. A.



Birgit Faust

(Unterschrift des Käufers)

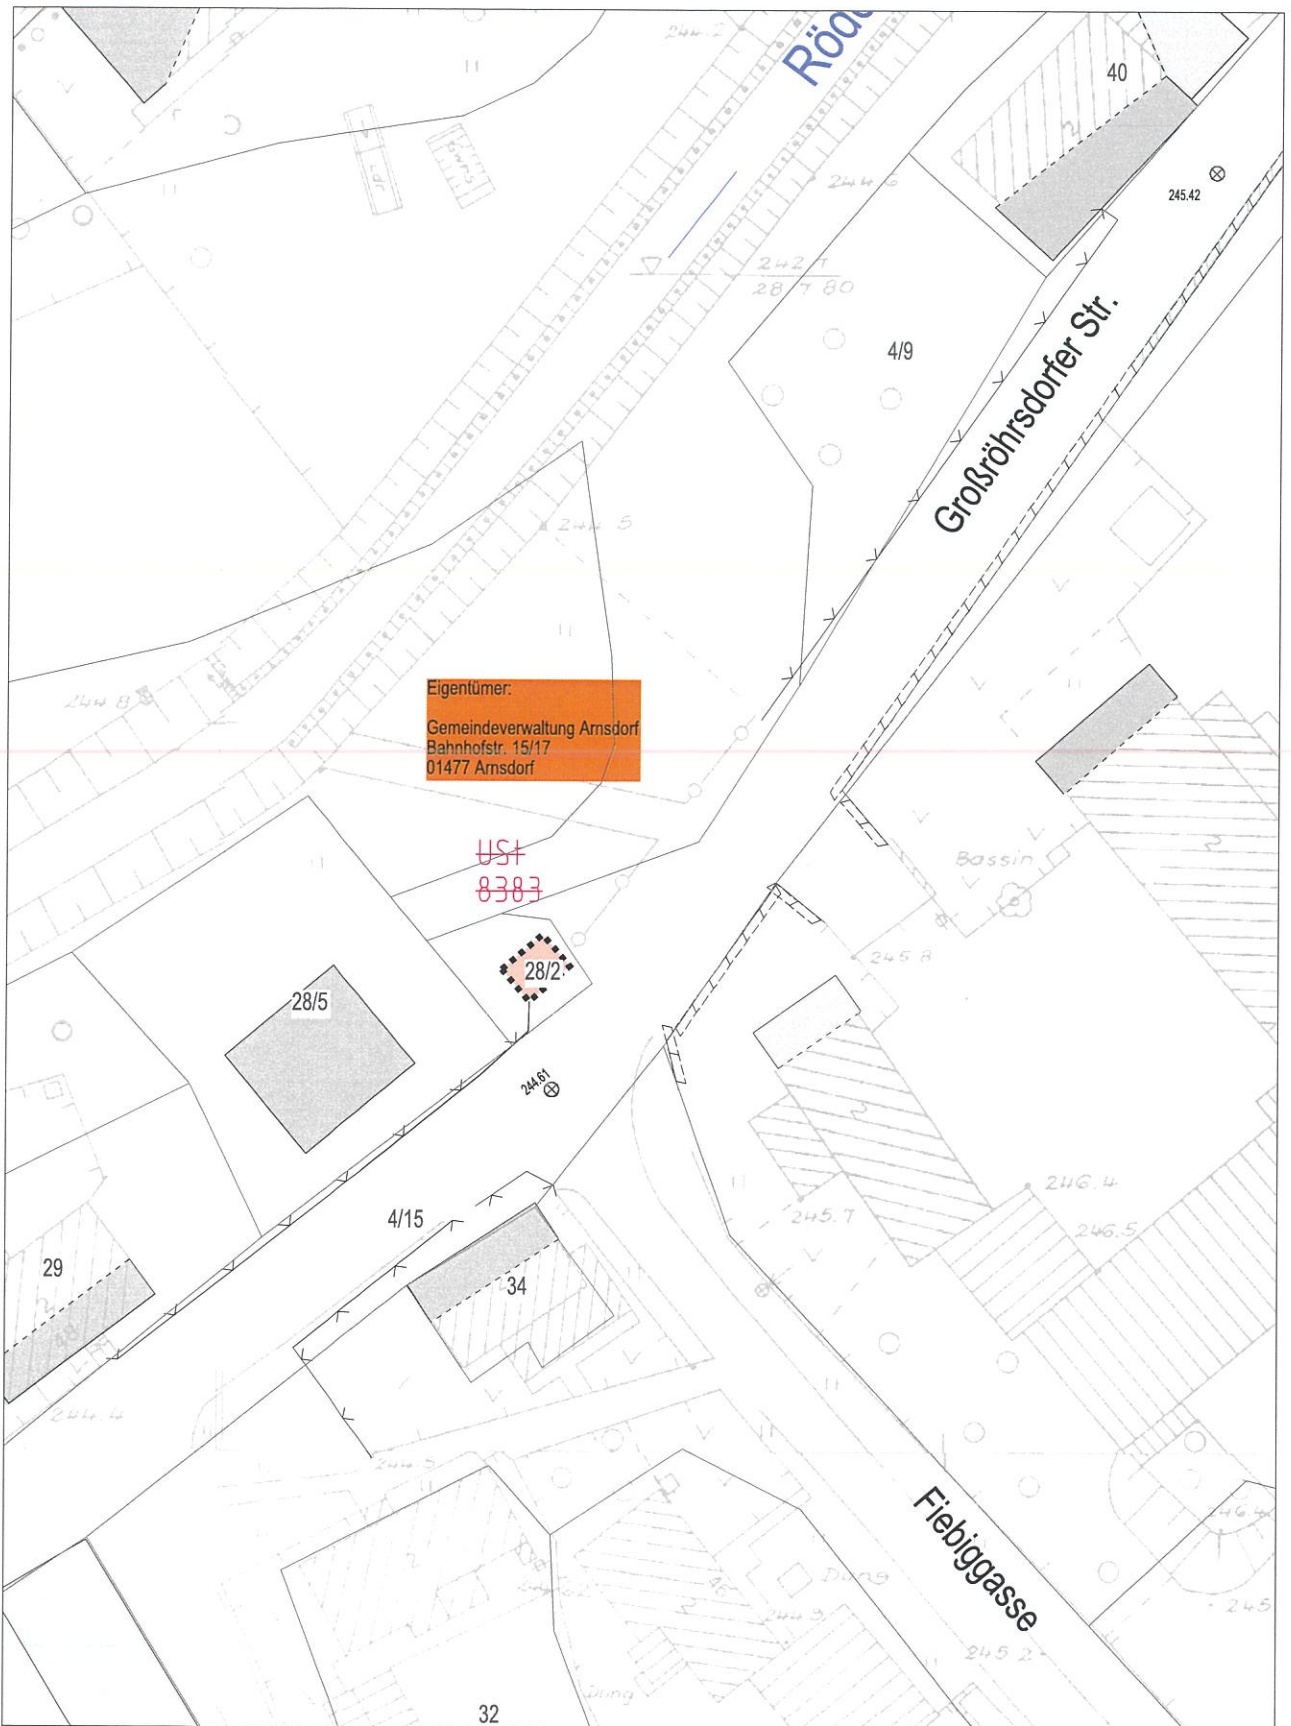

Eigentümer:
 Gemeindeverwaltung Arnsdorf
 Bahnhofstr. 15/17
 01477 Arnsdorf

USt
 8383

28/2

28/5

4/15

34

29

40

245.42

4/9

Großröhrsdorfer Str.

Fiebiggasse

Bassin

Medium Strom

Wallroda, Ersatz USt 8383
 Lageplan zum Verkauf des Baukörpers
 Flurstück 28/2 - Gemarkung Wallroda
 U.563.000.1038

SachsenNetze

Bautzen

Maßstab 1:500

Lagebezug: RD 83 15 Grad

Für Plots mit Topo-Karten des GeoSn gilt die
 GeoSN-Gen.-Nr.: 18519/2009



Erstellungsdatum: 02.01.2024

Bearbeiter: egnstkm

