



Auf der S177 zwischen S181 und S159 ist die Kraftfahrstr. bereits aufgehoben!

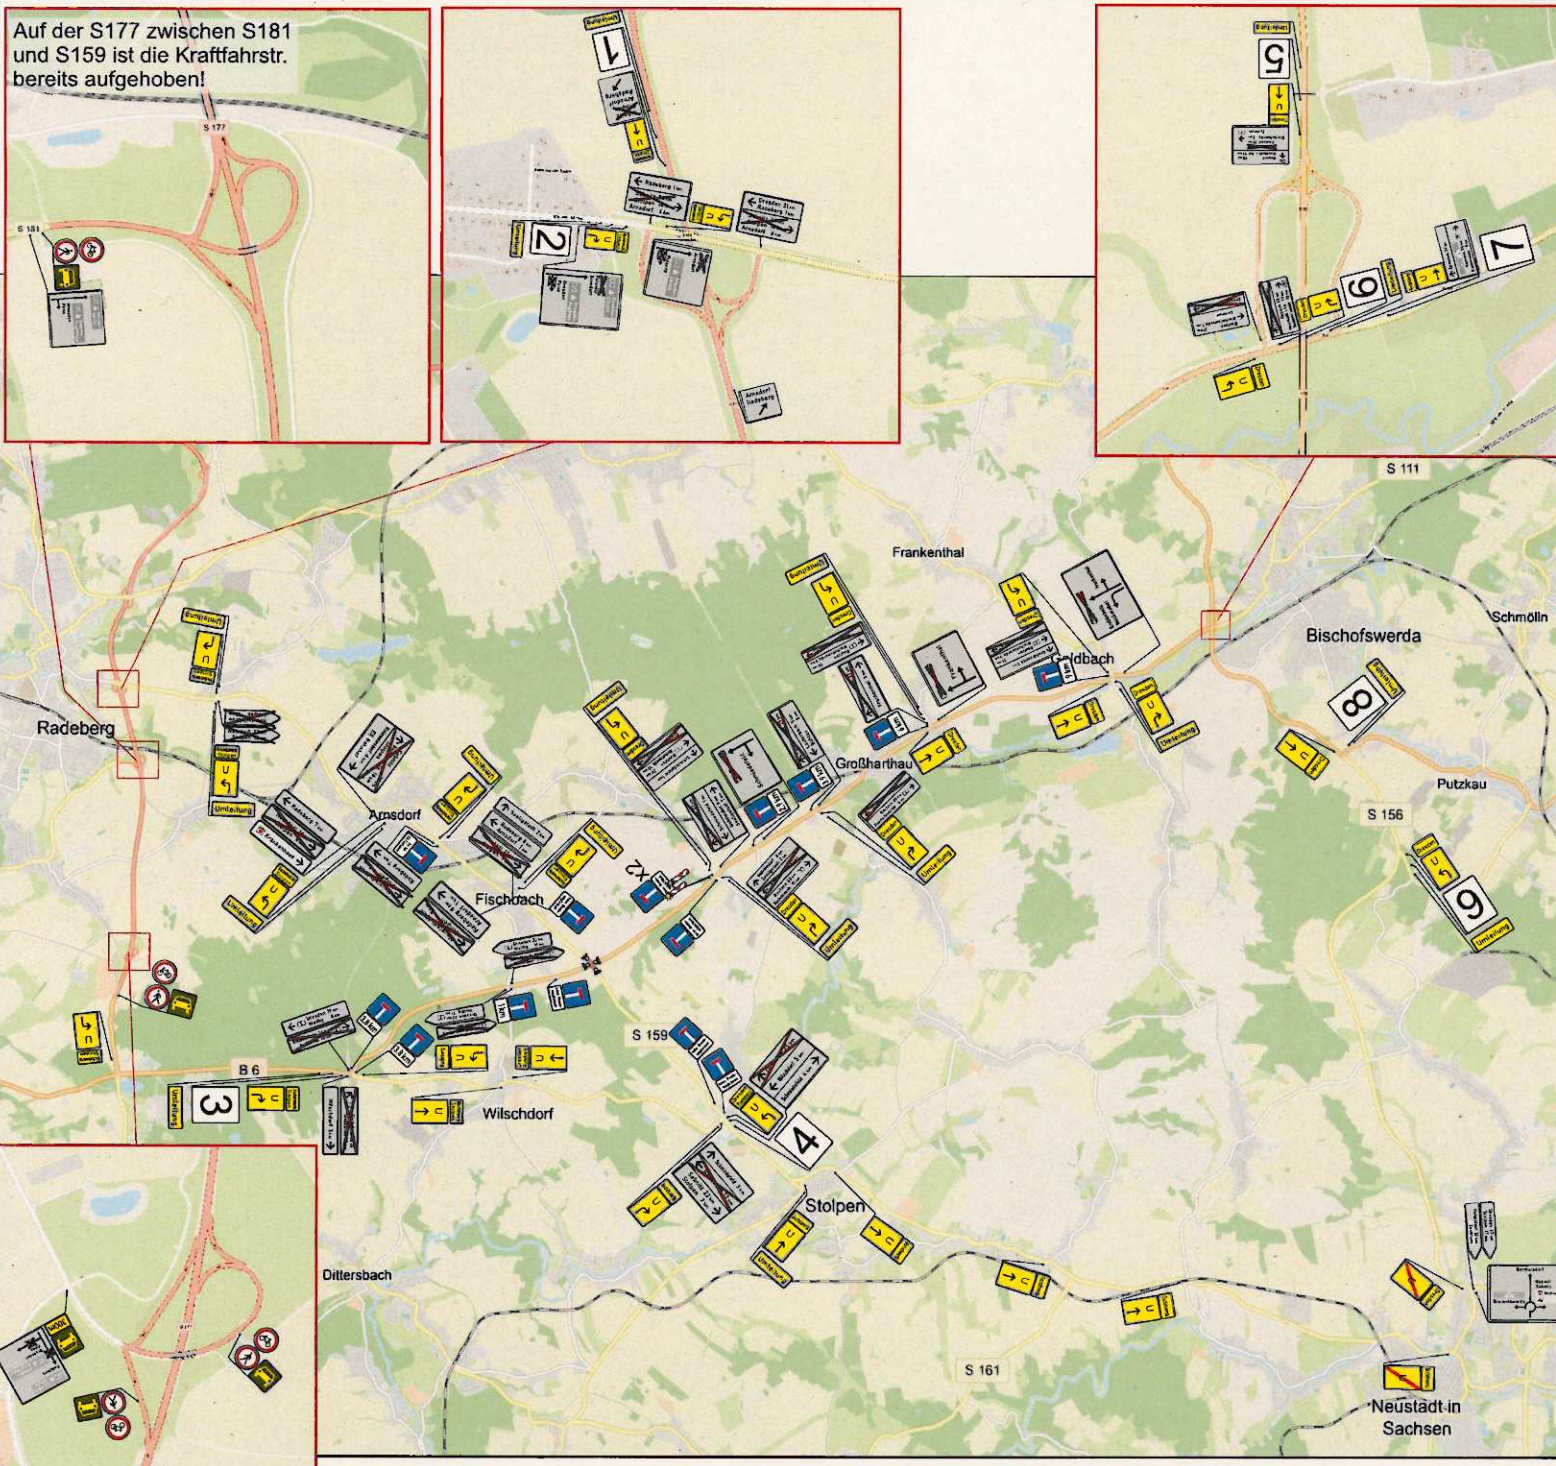

## Plantaefeln:

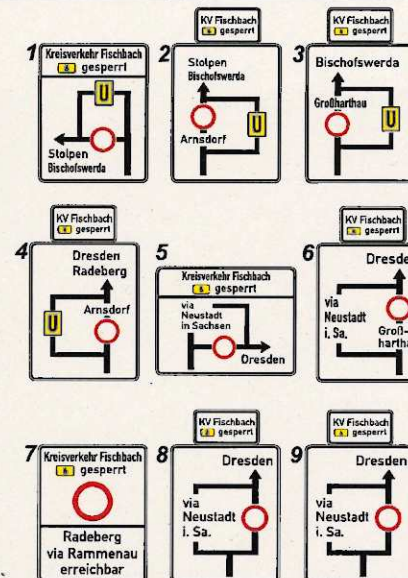

## Kreisverkehr Fischbach

Bauzeitraum:	ab 28.10.2025		
Auftraggeber:	Richard Schlus Tiefbau GmbH		
gezeichnet:	22.09.2025	Nick Seifert	
bearbeitet:	15.10.2025	Nick Seifert	

- mobiles VZ
- stationäres/bestehendes VZ
- VZ auskreuzen
- VZ wegdrehen